


# HOF 3

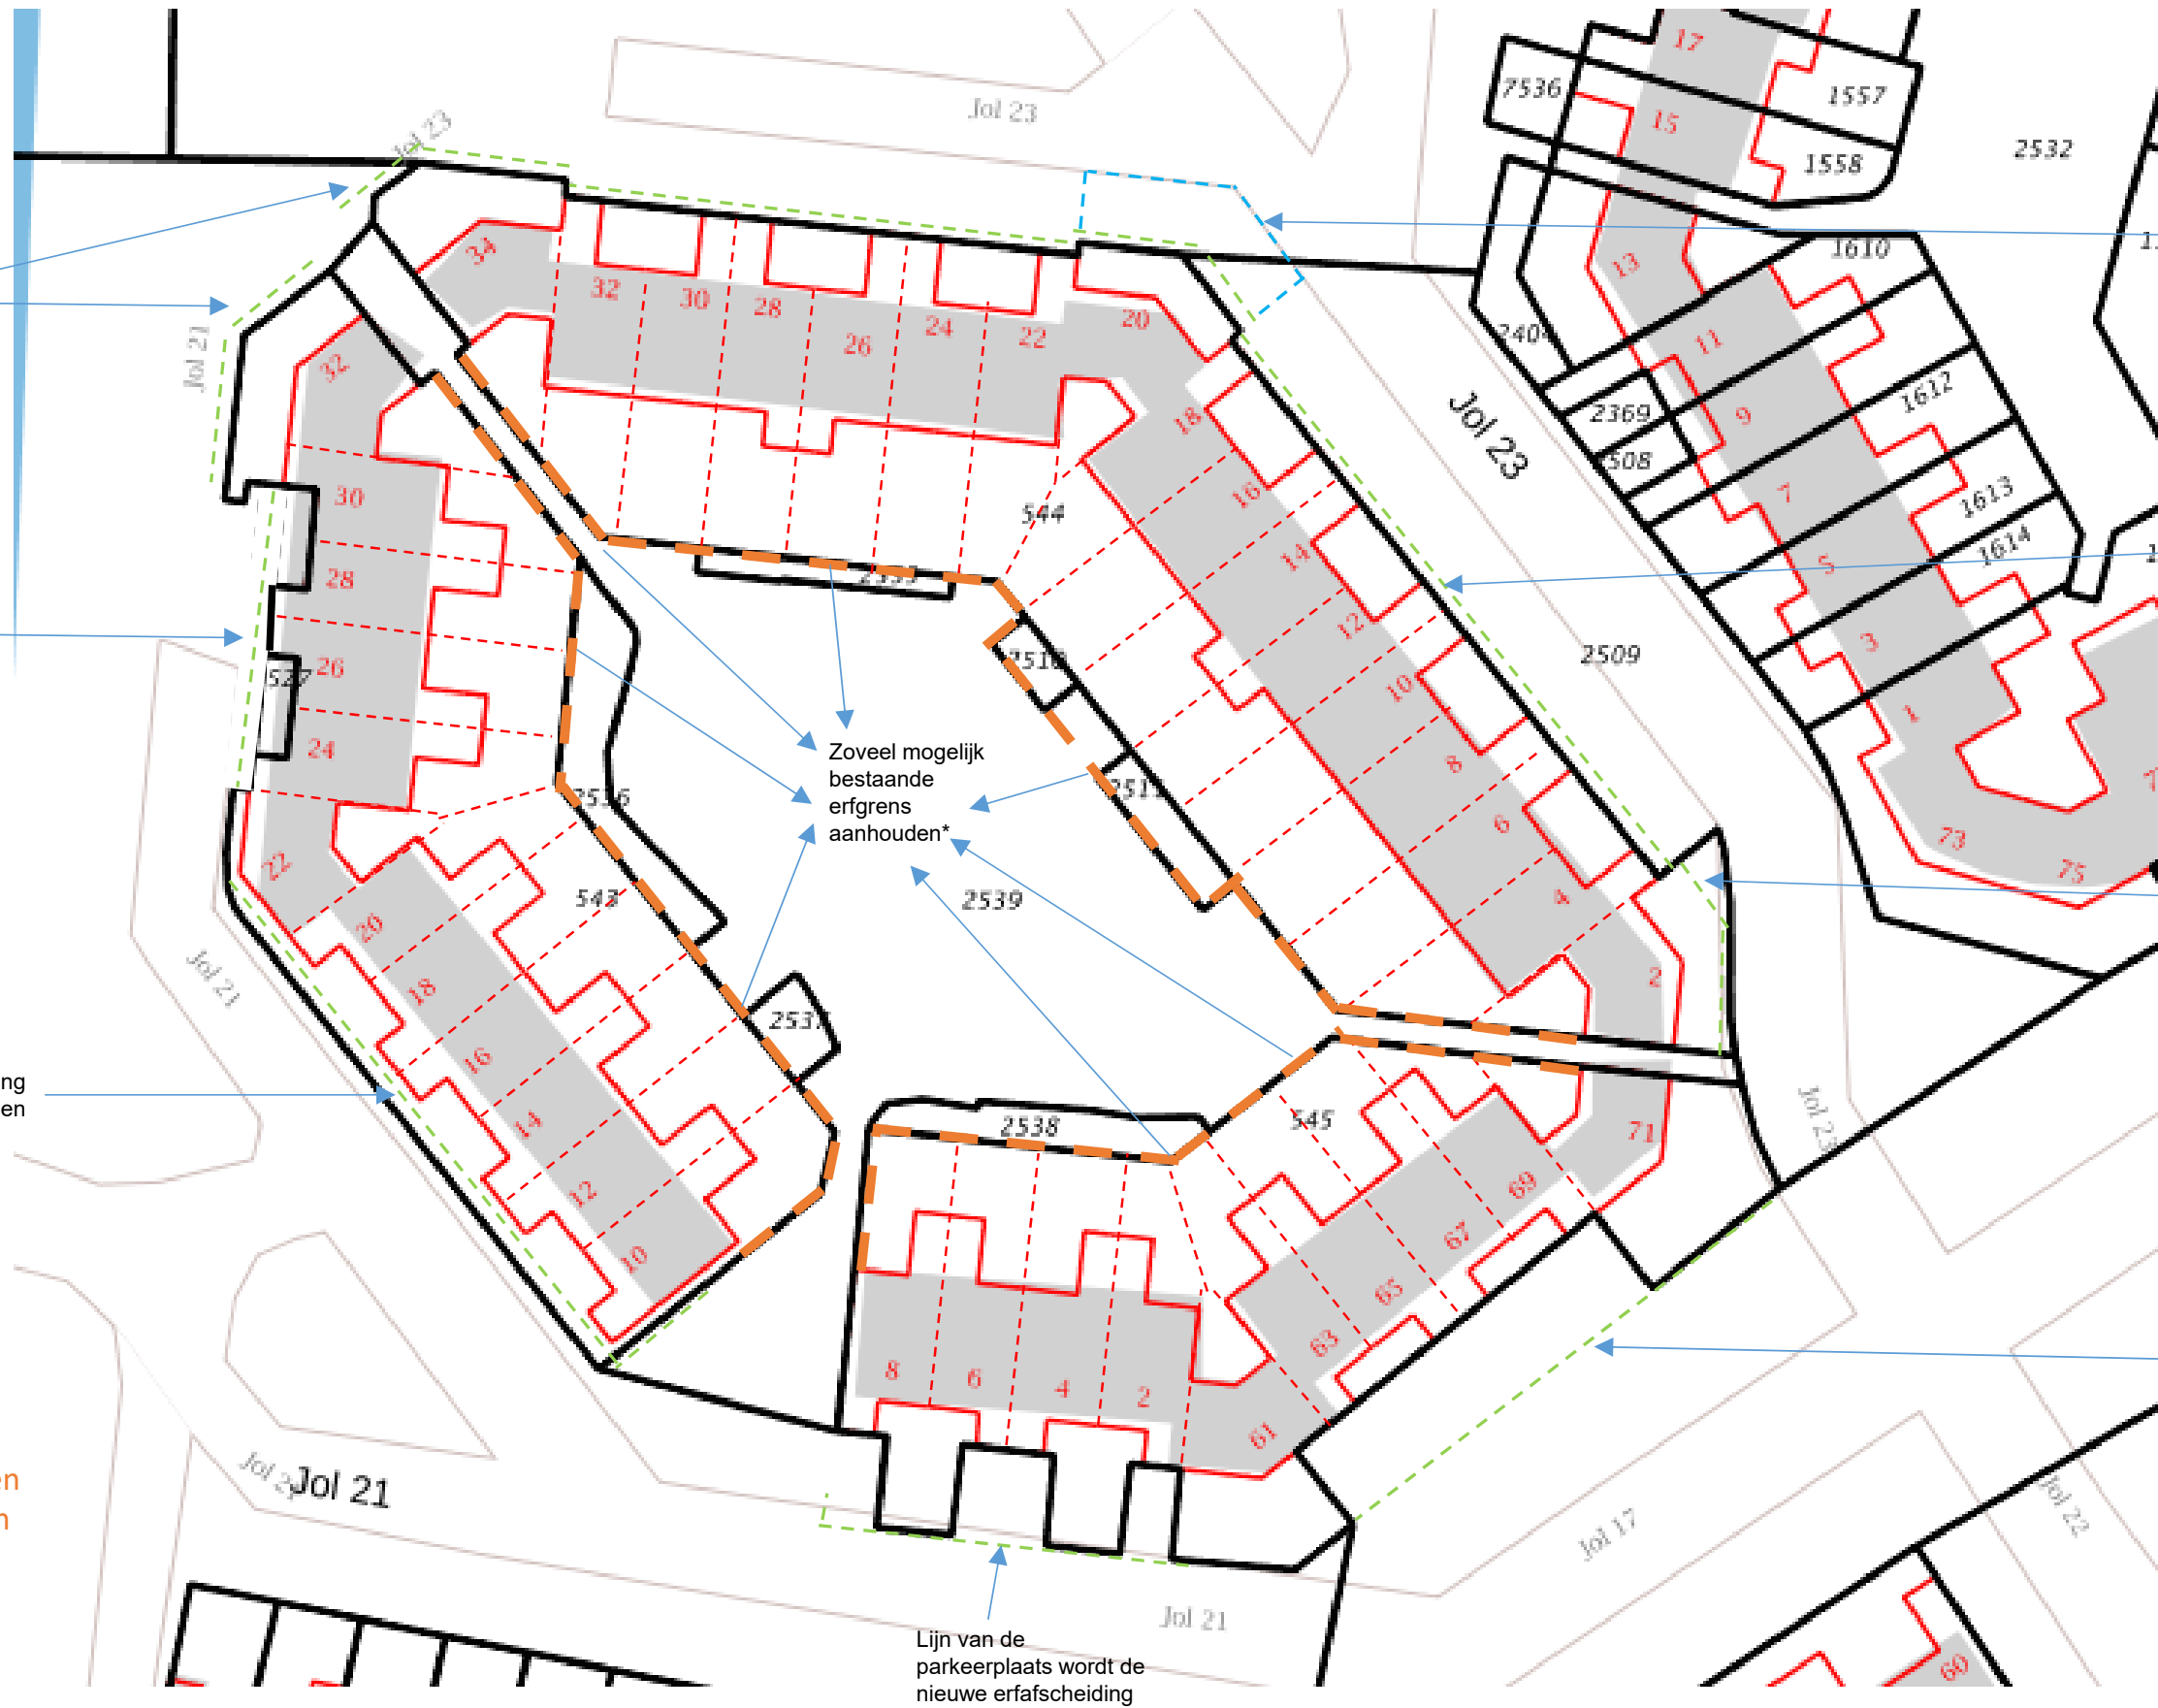

- Achterzijde erfgrans
- - - Woning scheiding
- - - Voorzijde erfgrans

Bestaande lijn aanhouden, creatief meeomgaan

+1m van de berging aanhouden

Bestaande erfafscheiding. In de nieuwe situatie wordt de tuin kleiner

+1m van de berging aanhouden

Zoveel mogelijk bestaande erfgrans aanhouden\*

Wordt iets schuiner dan huidige situatie. (tuin wordt kleiner, wel genoeg ruimte openhouden om auto in de tuin te plaatsen.

Bestaande erfafscheiding aanhouden

\* Zoveel mogelijk strakke/rechte lijnen creëren met nieuwe schuttingsdelen aan de achterzijde

Lijn van de parkeerplaats wordt de nieuwe erfafscheiding

